שוק עירוני - קריית שמונה

מרפסת וגג פעיל

מרפסת בית קפה/מסעדה

אתפי

מבט אל עבר האמפי

תוכנית קומה א' 1:250

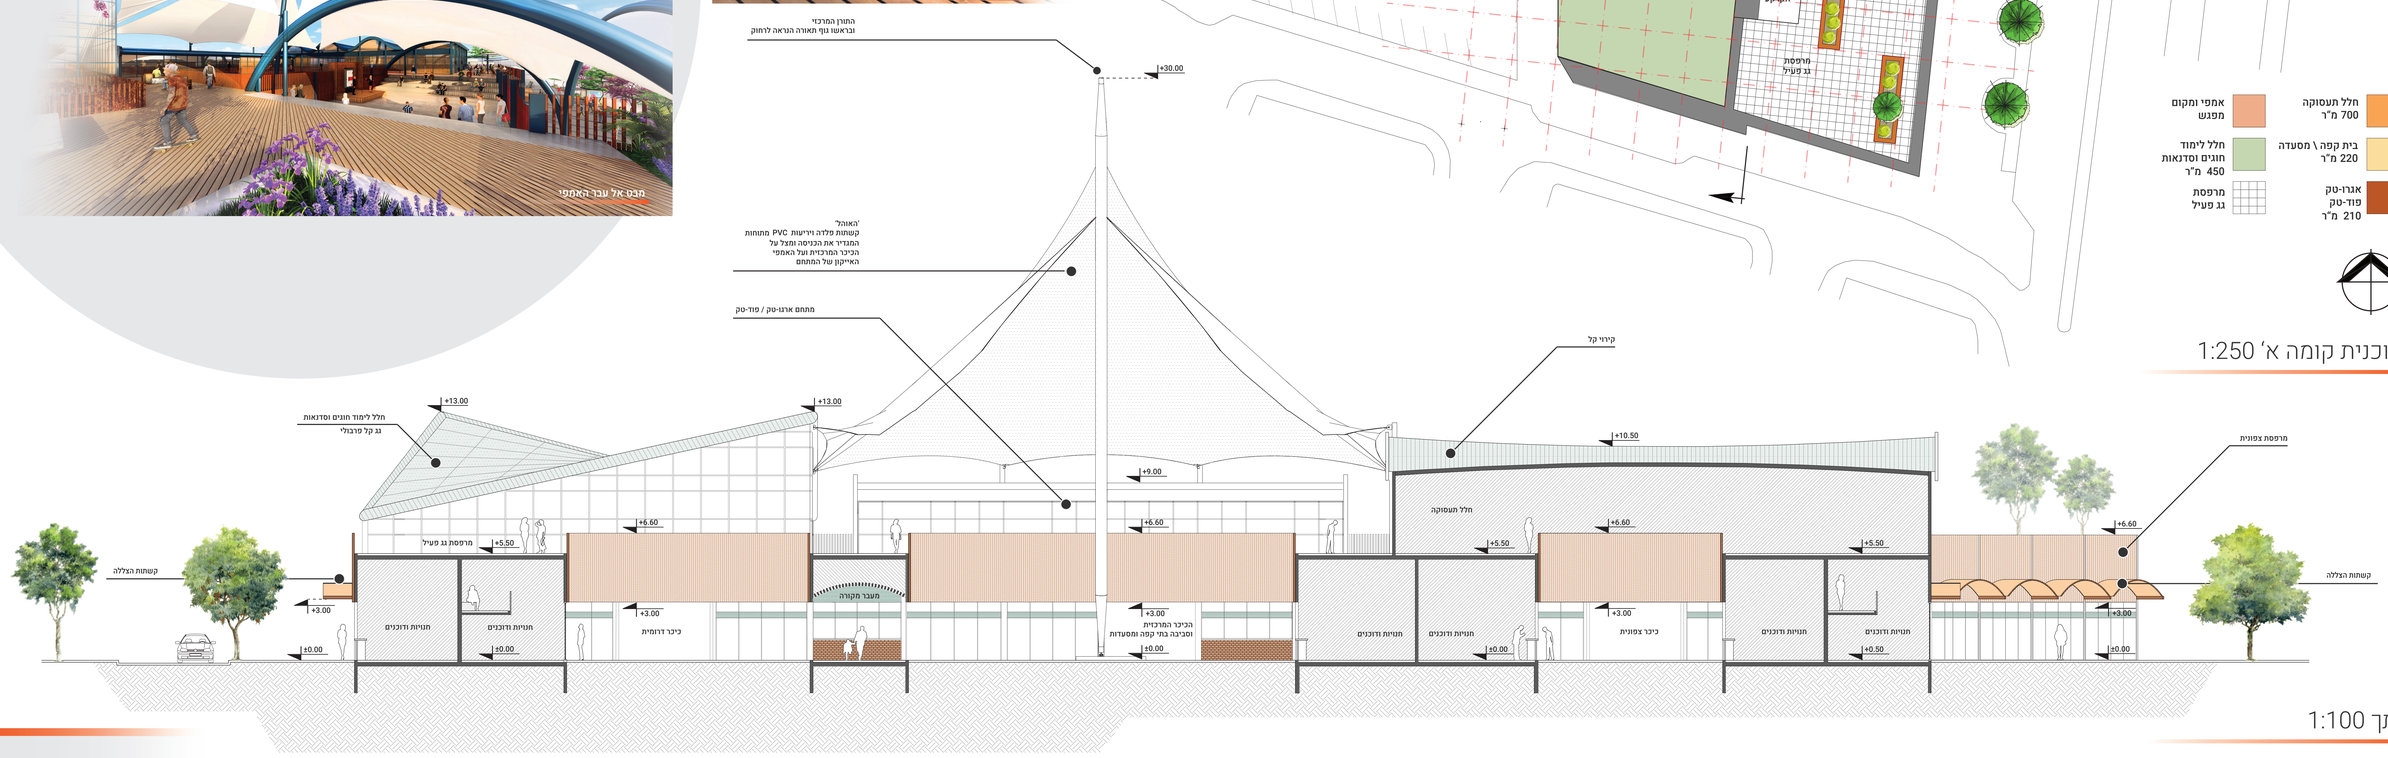

חתך 1:100