


חלופות

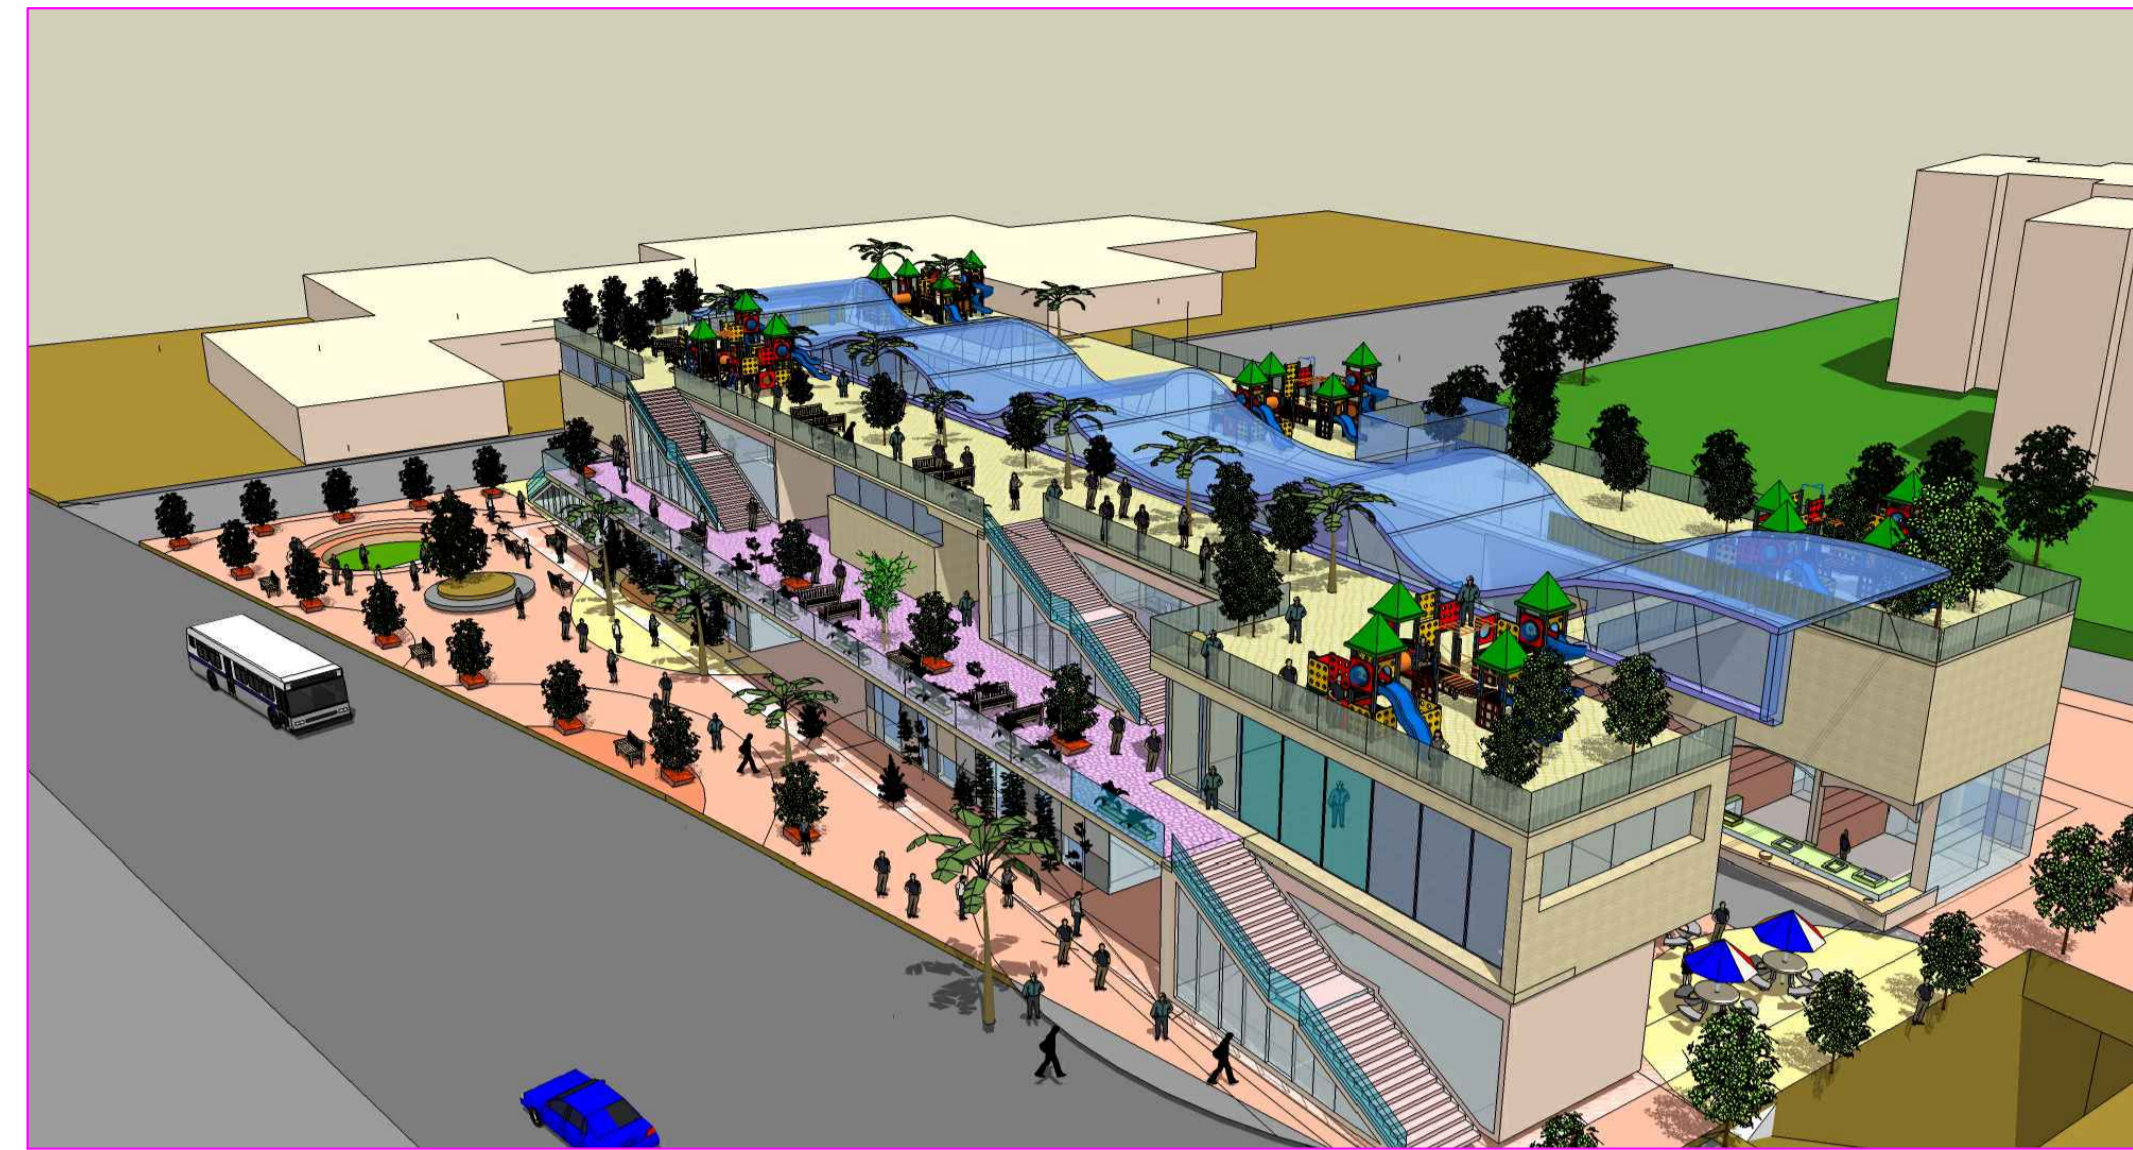

מבט מצפון



מבט לתוך השוק




חתך לאורך המבנה




חזית לרחוב



תוכנית הגגות

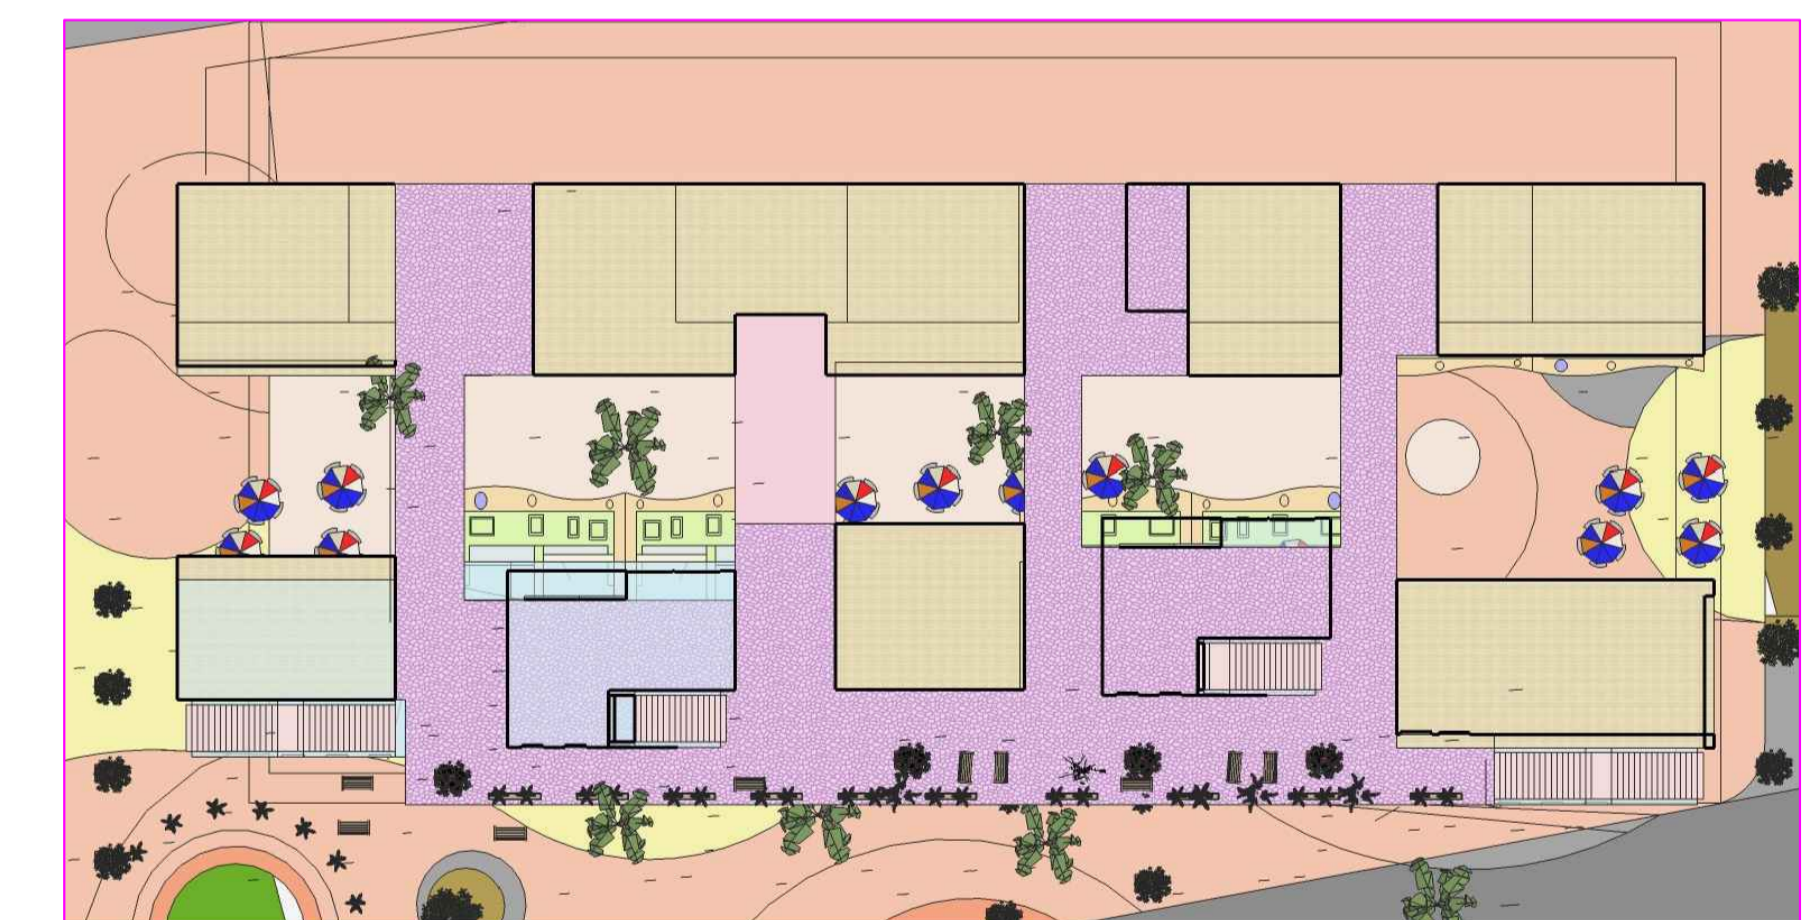

תוכנית סדנאות וחדרי לימוד

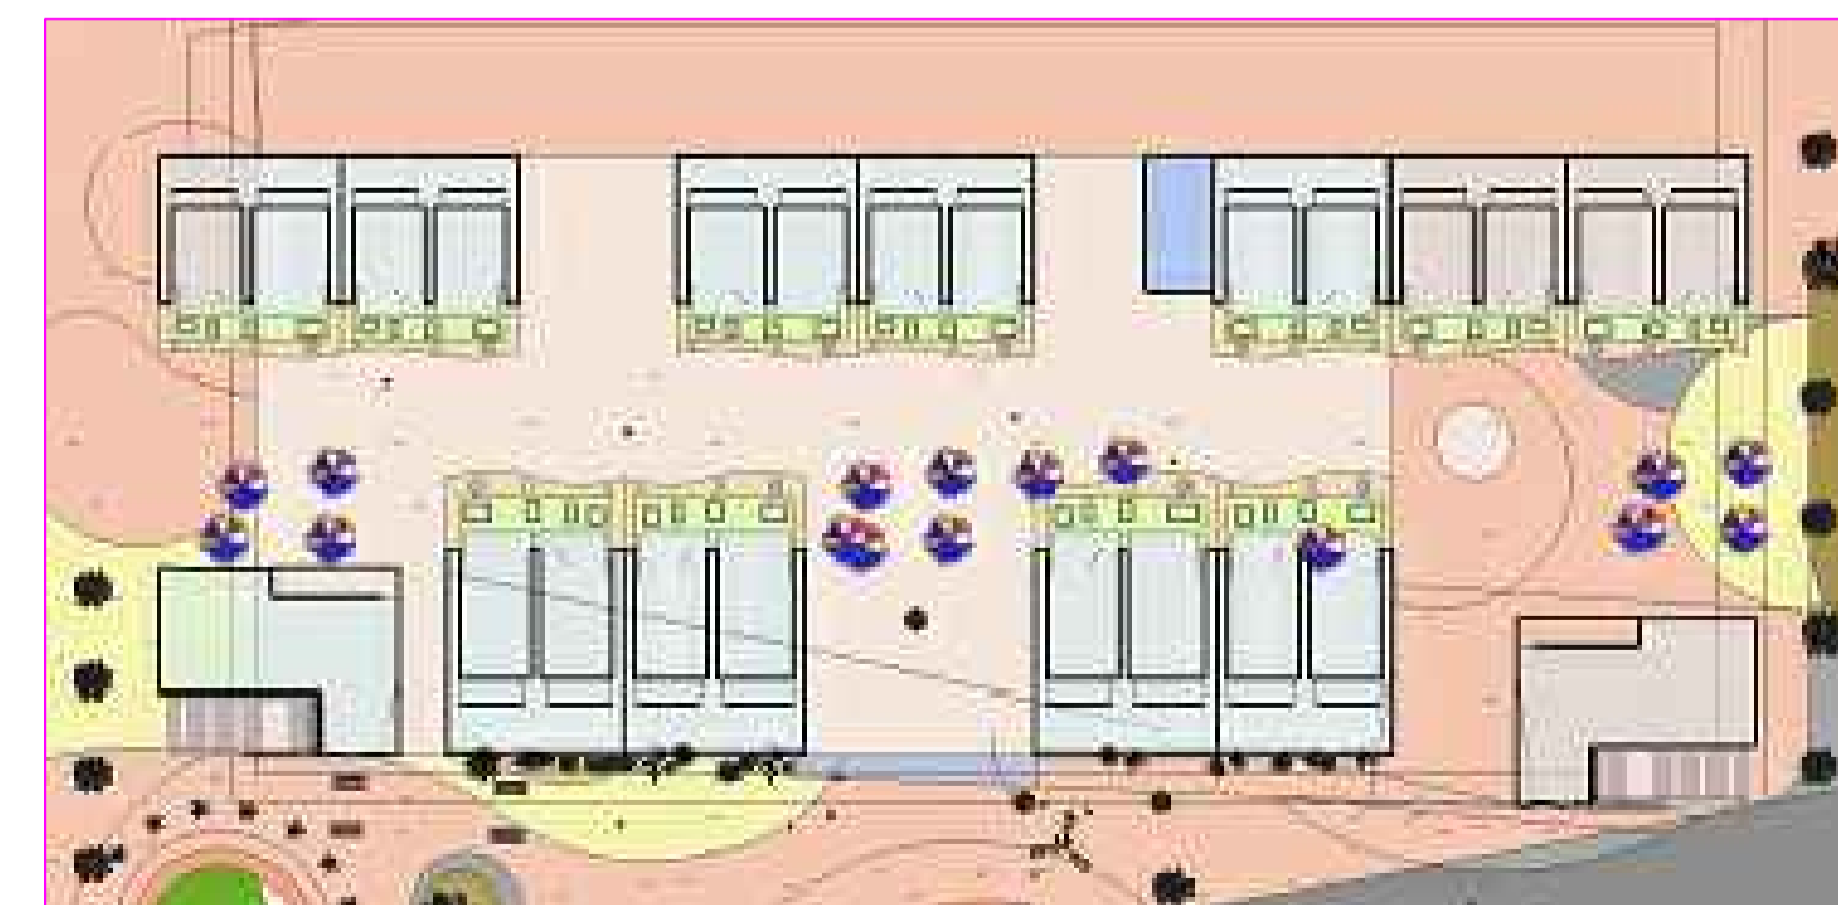

תוכנית השוק