

# שוק עירוני - קריית שמונה



סכימה מצב קיים




הכניסה המרכזית



מבט על



הכניסה הראשית

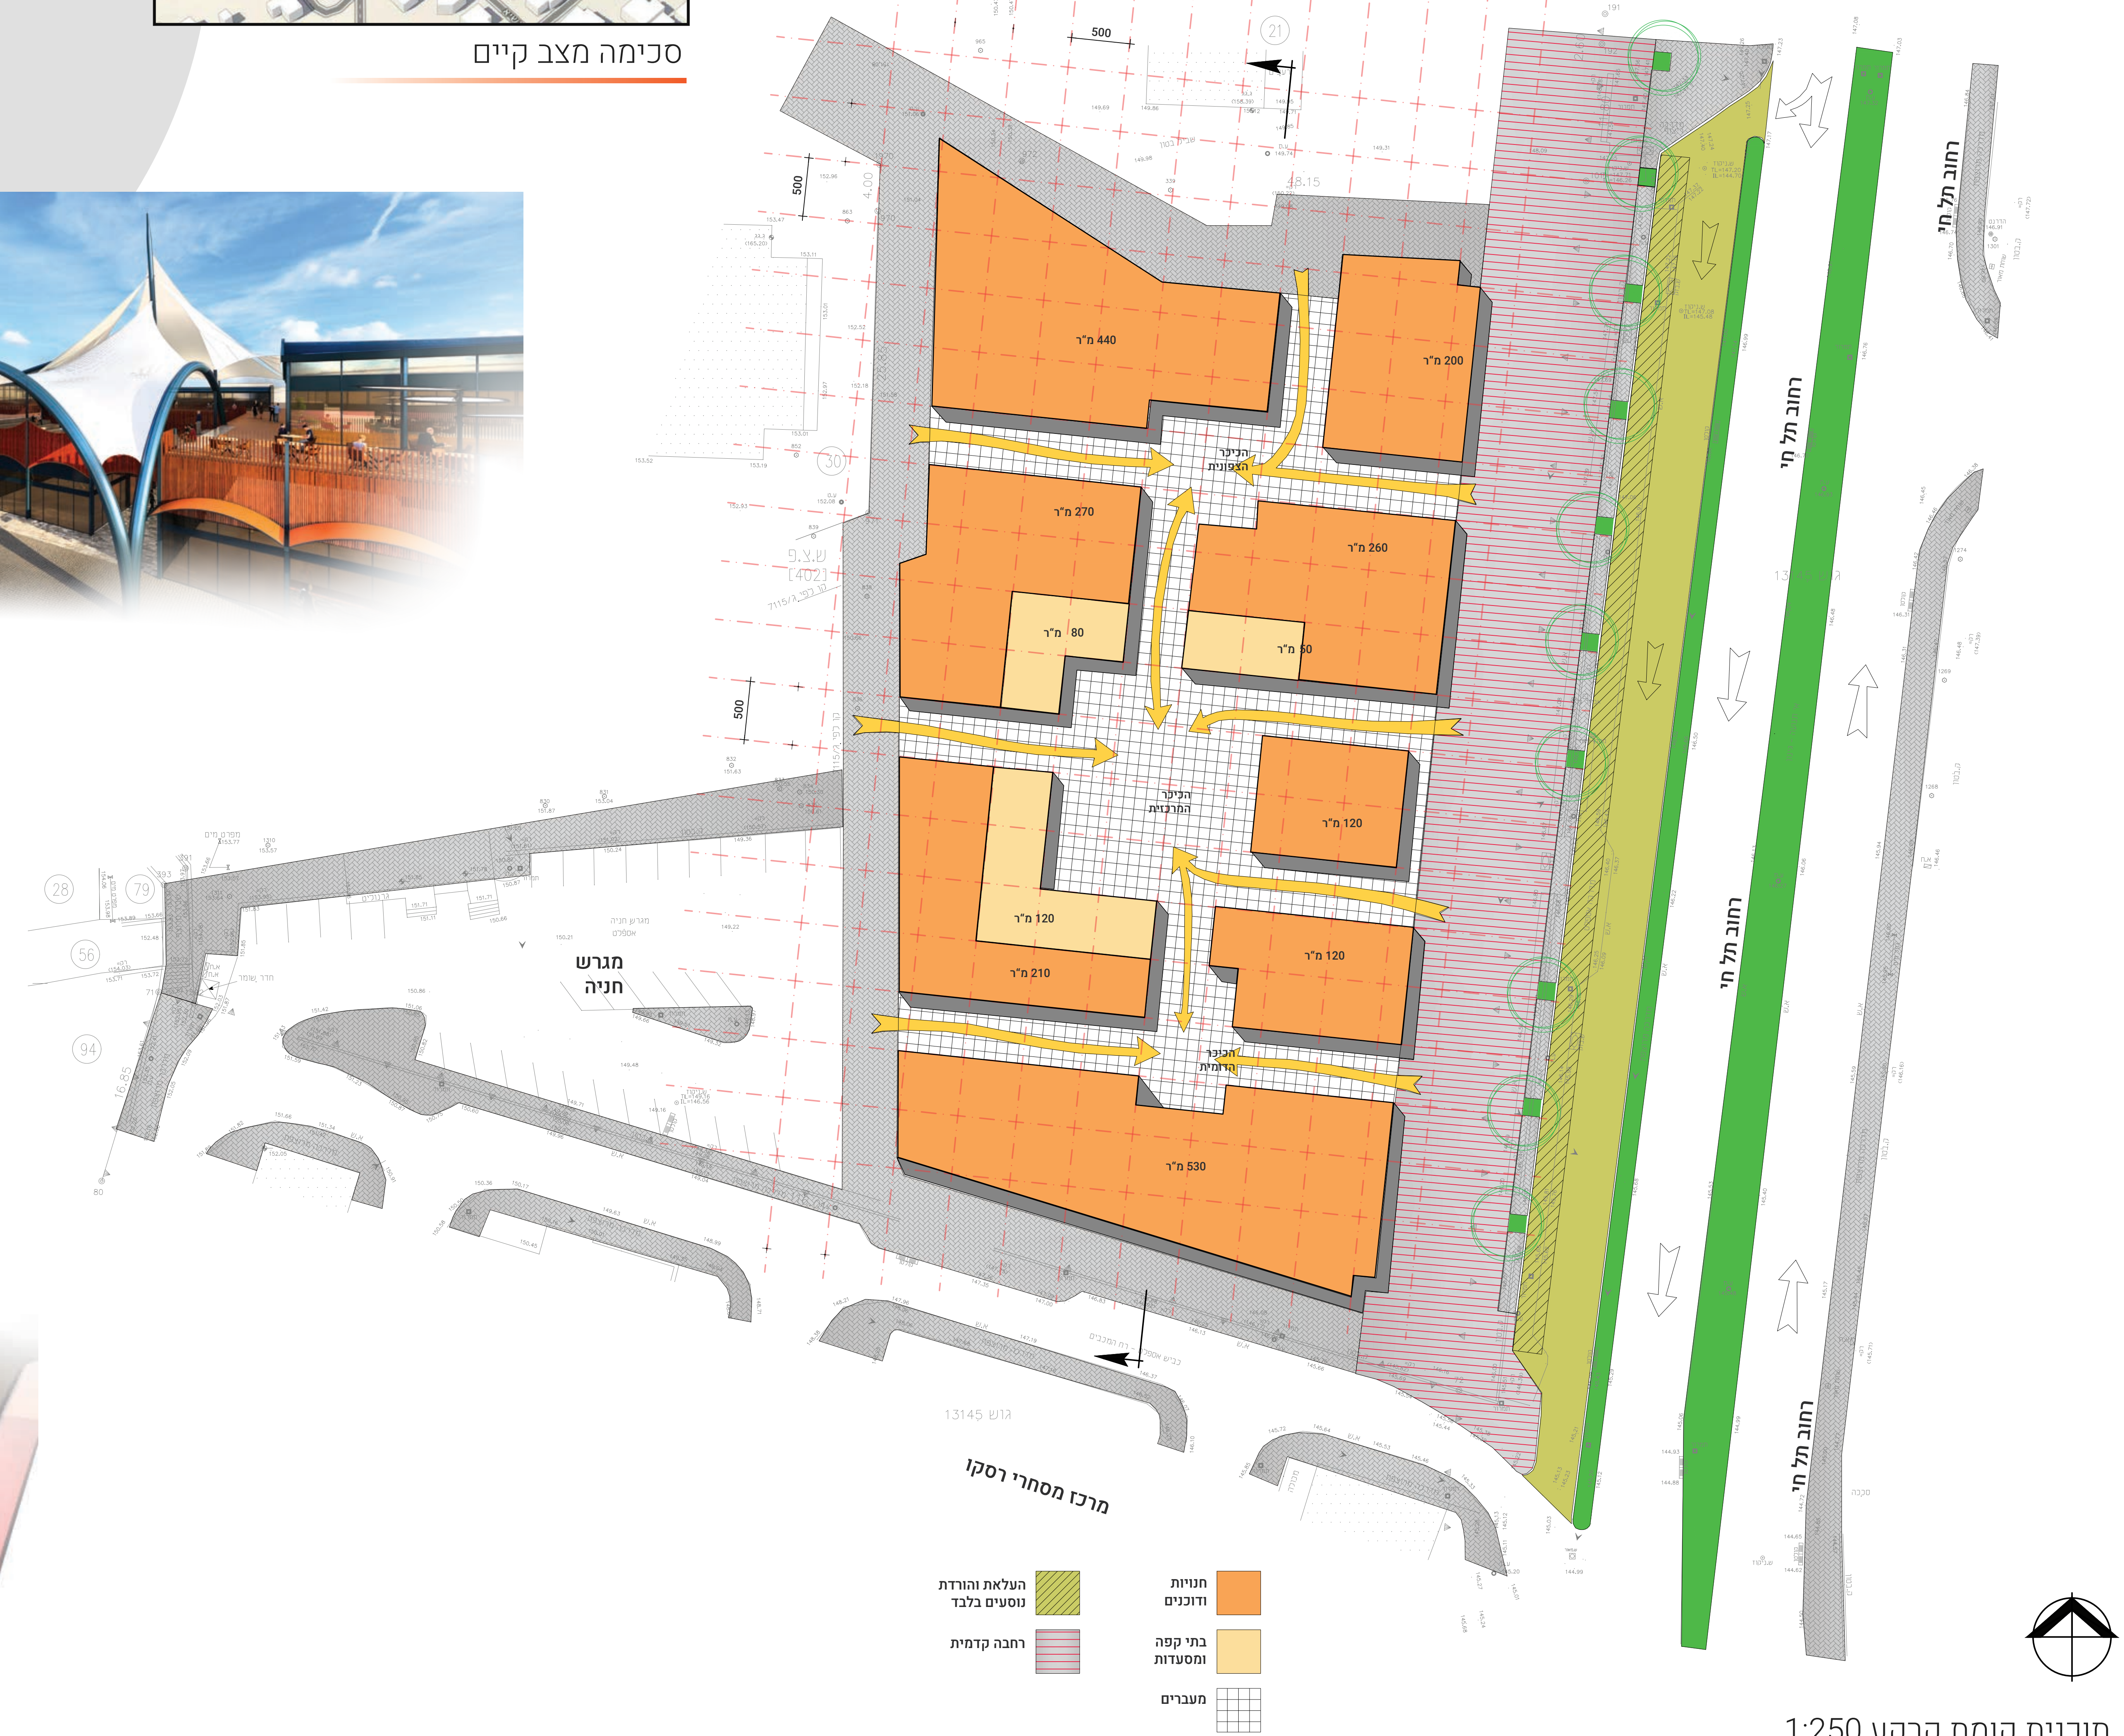

מבט מרחוב תל חי